

AERODROME DE BALE - MULHOUSE

PLAN D'EXPOSITION AU BRUIT

VU POUR ÊTRE ANNEXÉ A L'ARRÊTÉ
PRÉFECTORAL EN DATE DE CE JOUR.

COLMAR, LE 25 OCT. 2004

Horizon à court terme

113 900 mouvements

Horizon à moyen terme

147 000 mouvements

Horizon à long terme

149 000 mouvements



Pour le Préfet
et par délégation
Le Chef de Bureau
Pour le Préfet
et par délégation
Le Chef de Bureau

Christian RIETTE

Plan n° PEB/STBA/EGA/LFSB / 3

Date : OCTOBRE 2004


Echelle : 1/25 000




s.t.b.a.


Direction Générale de l'Aviation Civile

SERVICE TECHNIQUE DES BASES AERIENNES - DEPARTEMENT ETUDES GENERALES ET D'AMENAGEMENT
31, avenue du Maréchal Leclerc 94381 BONNEUIL SUR MARNE - Cedex

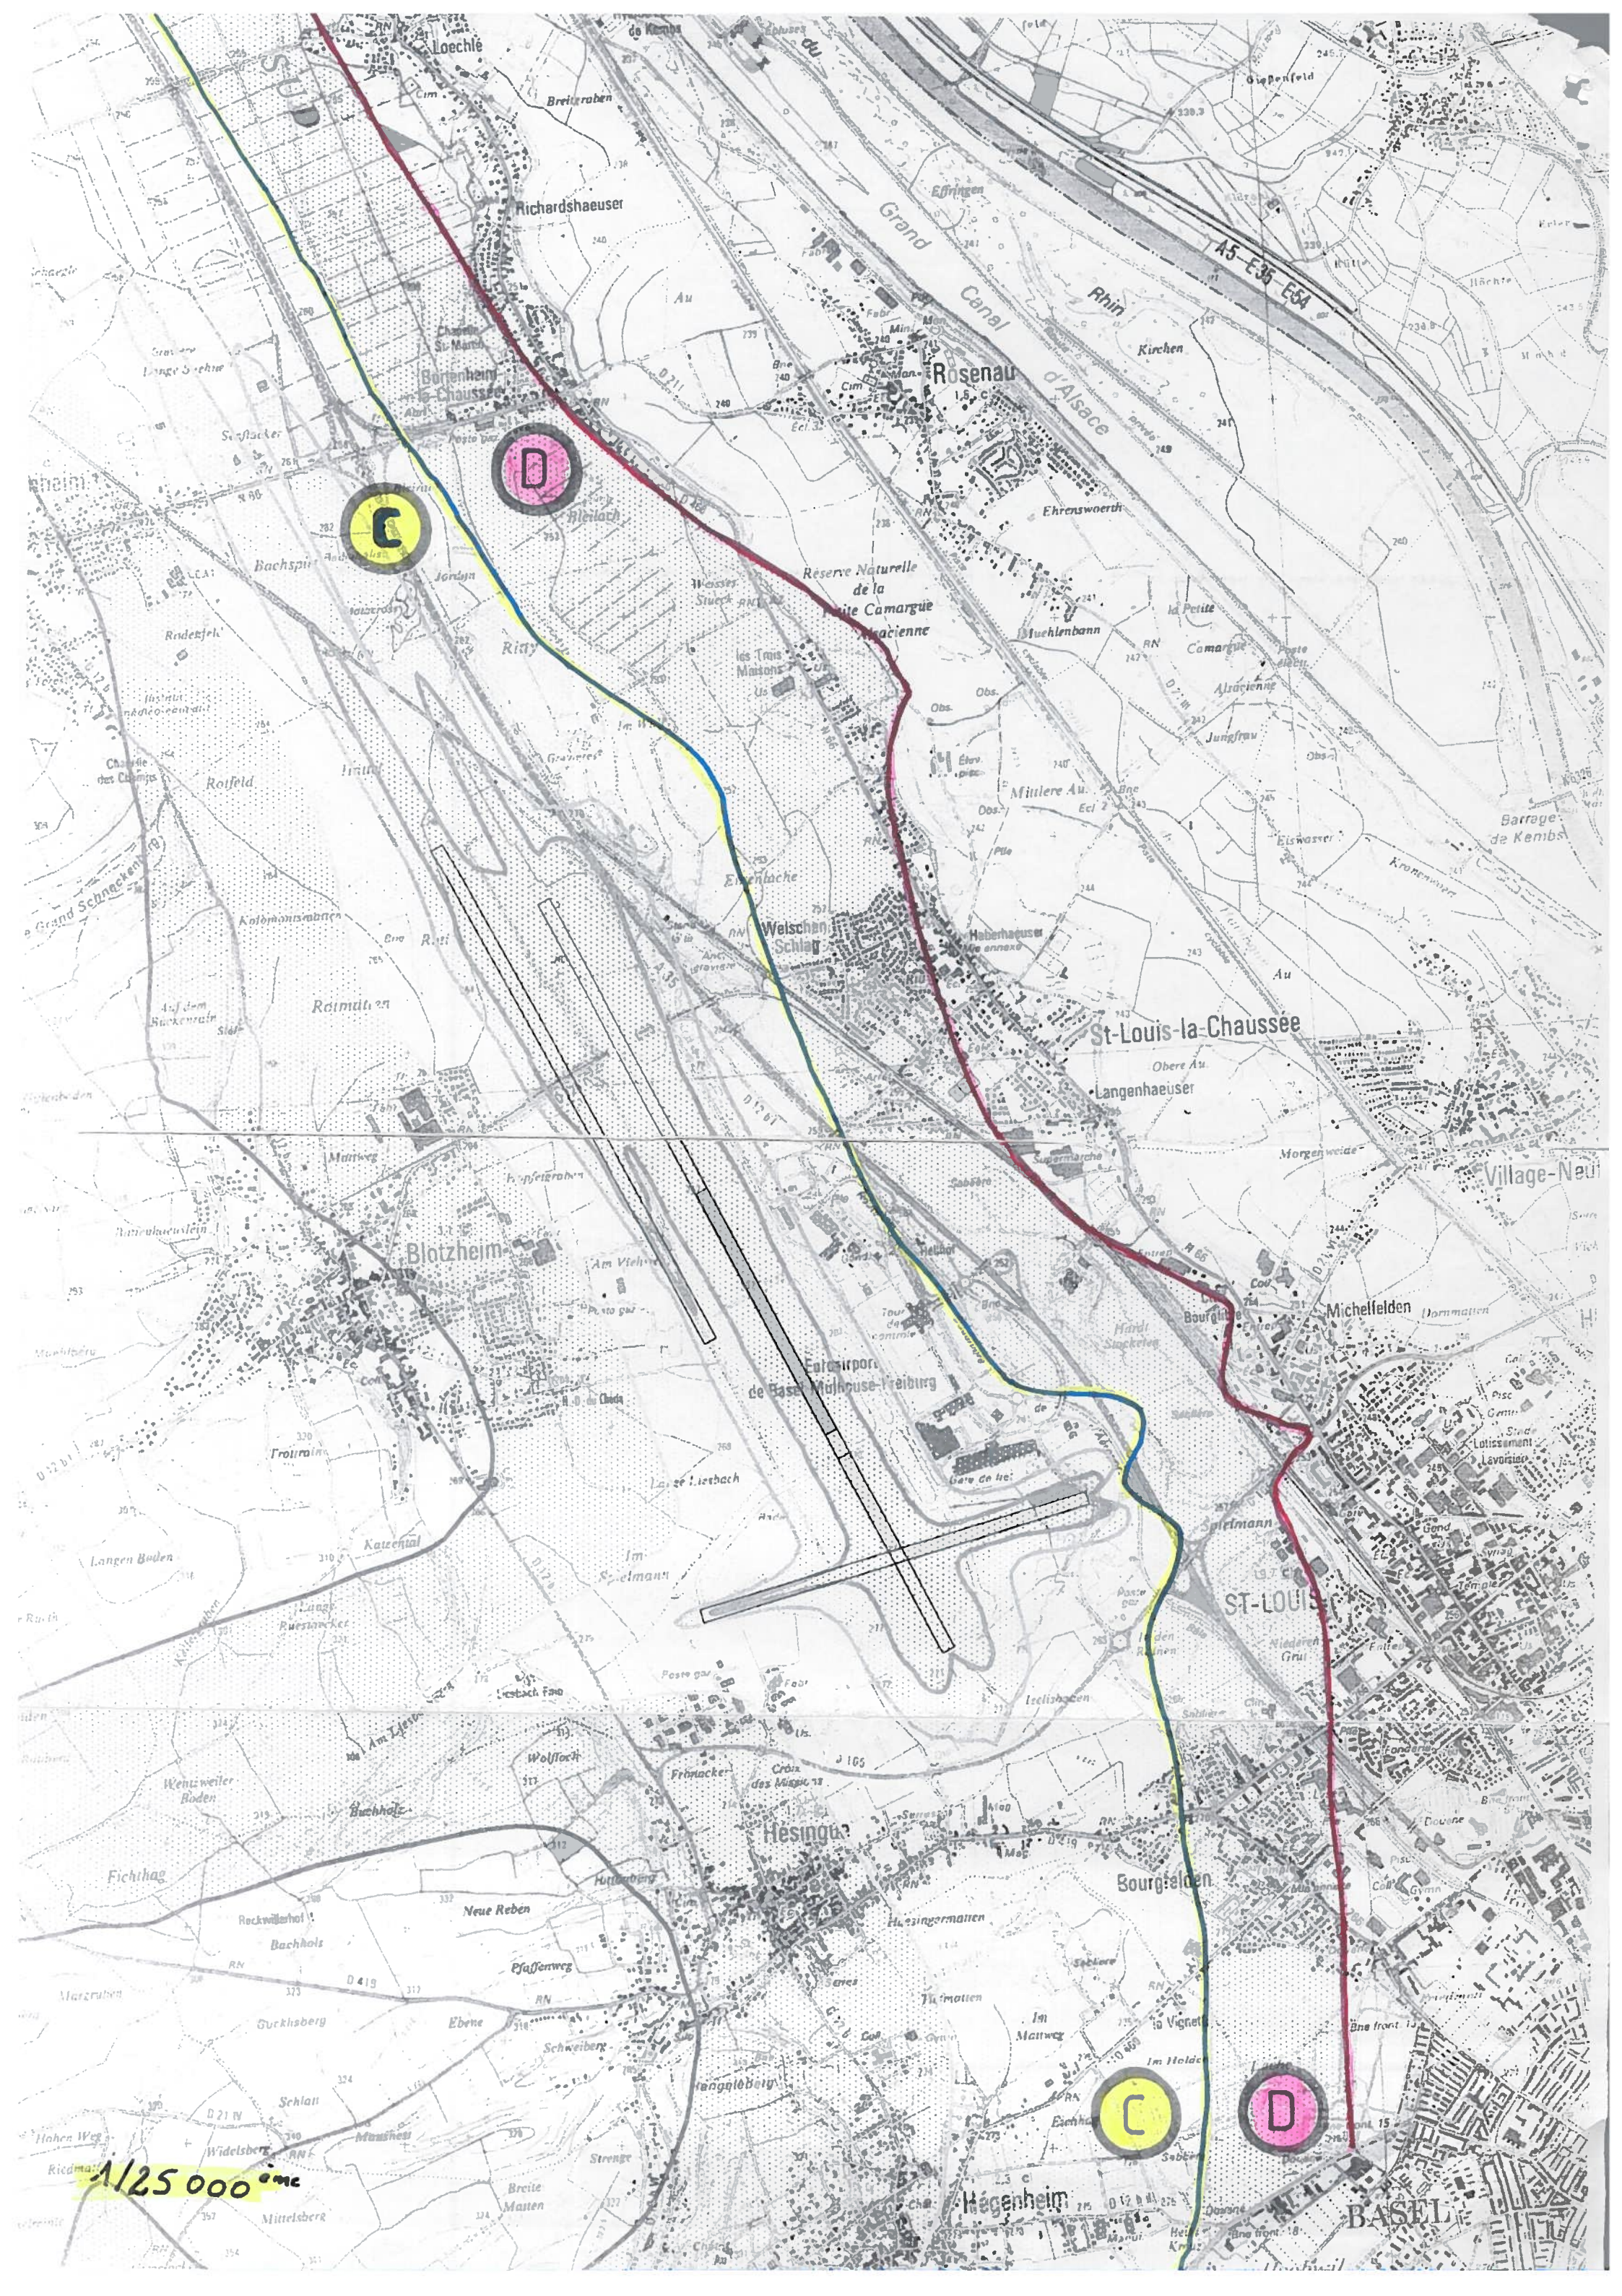

1/25 000

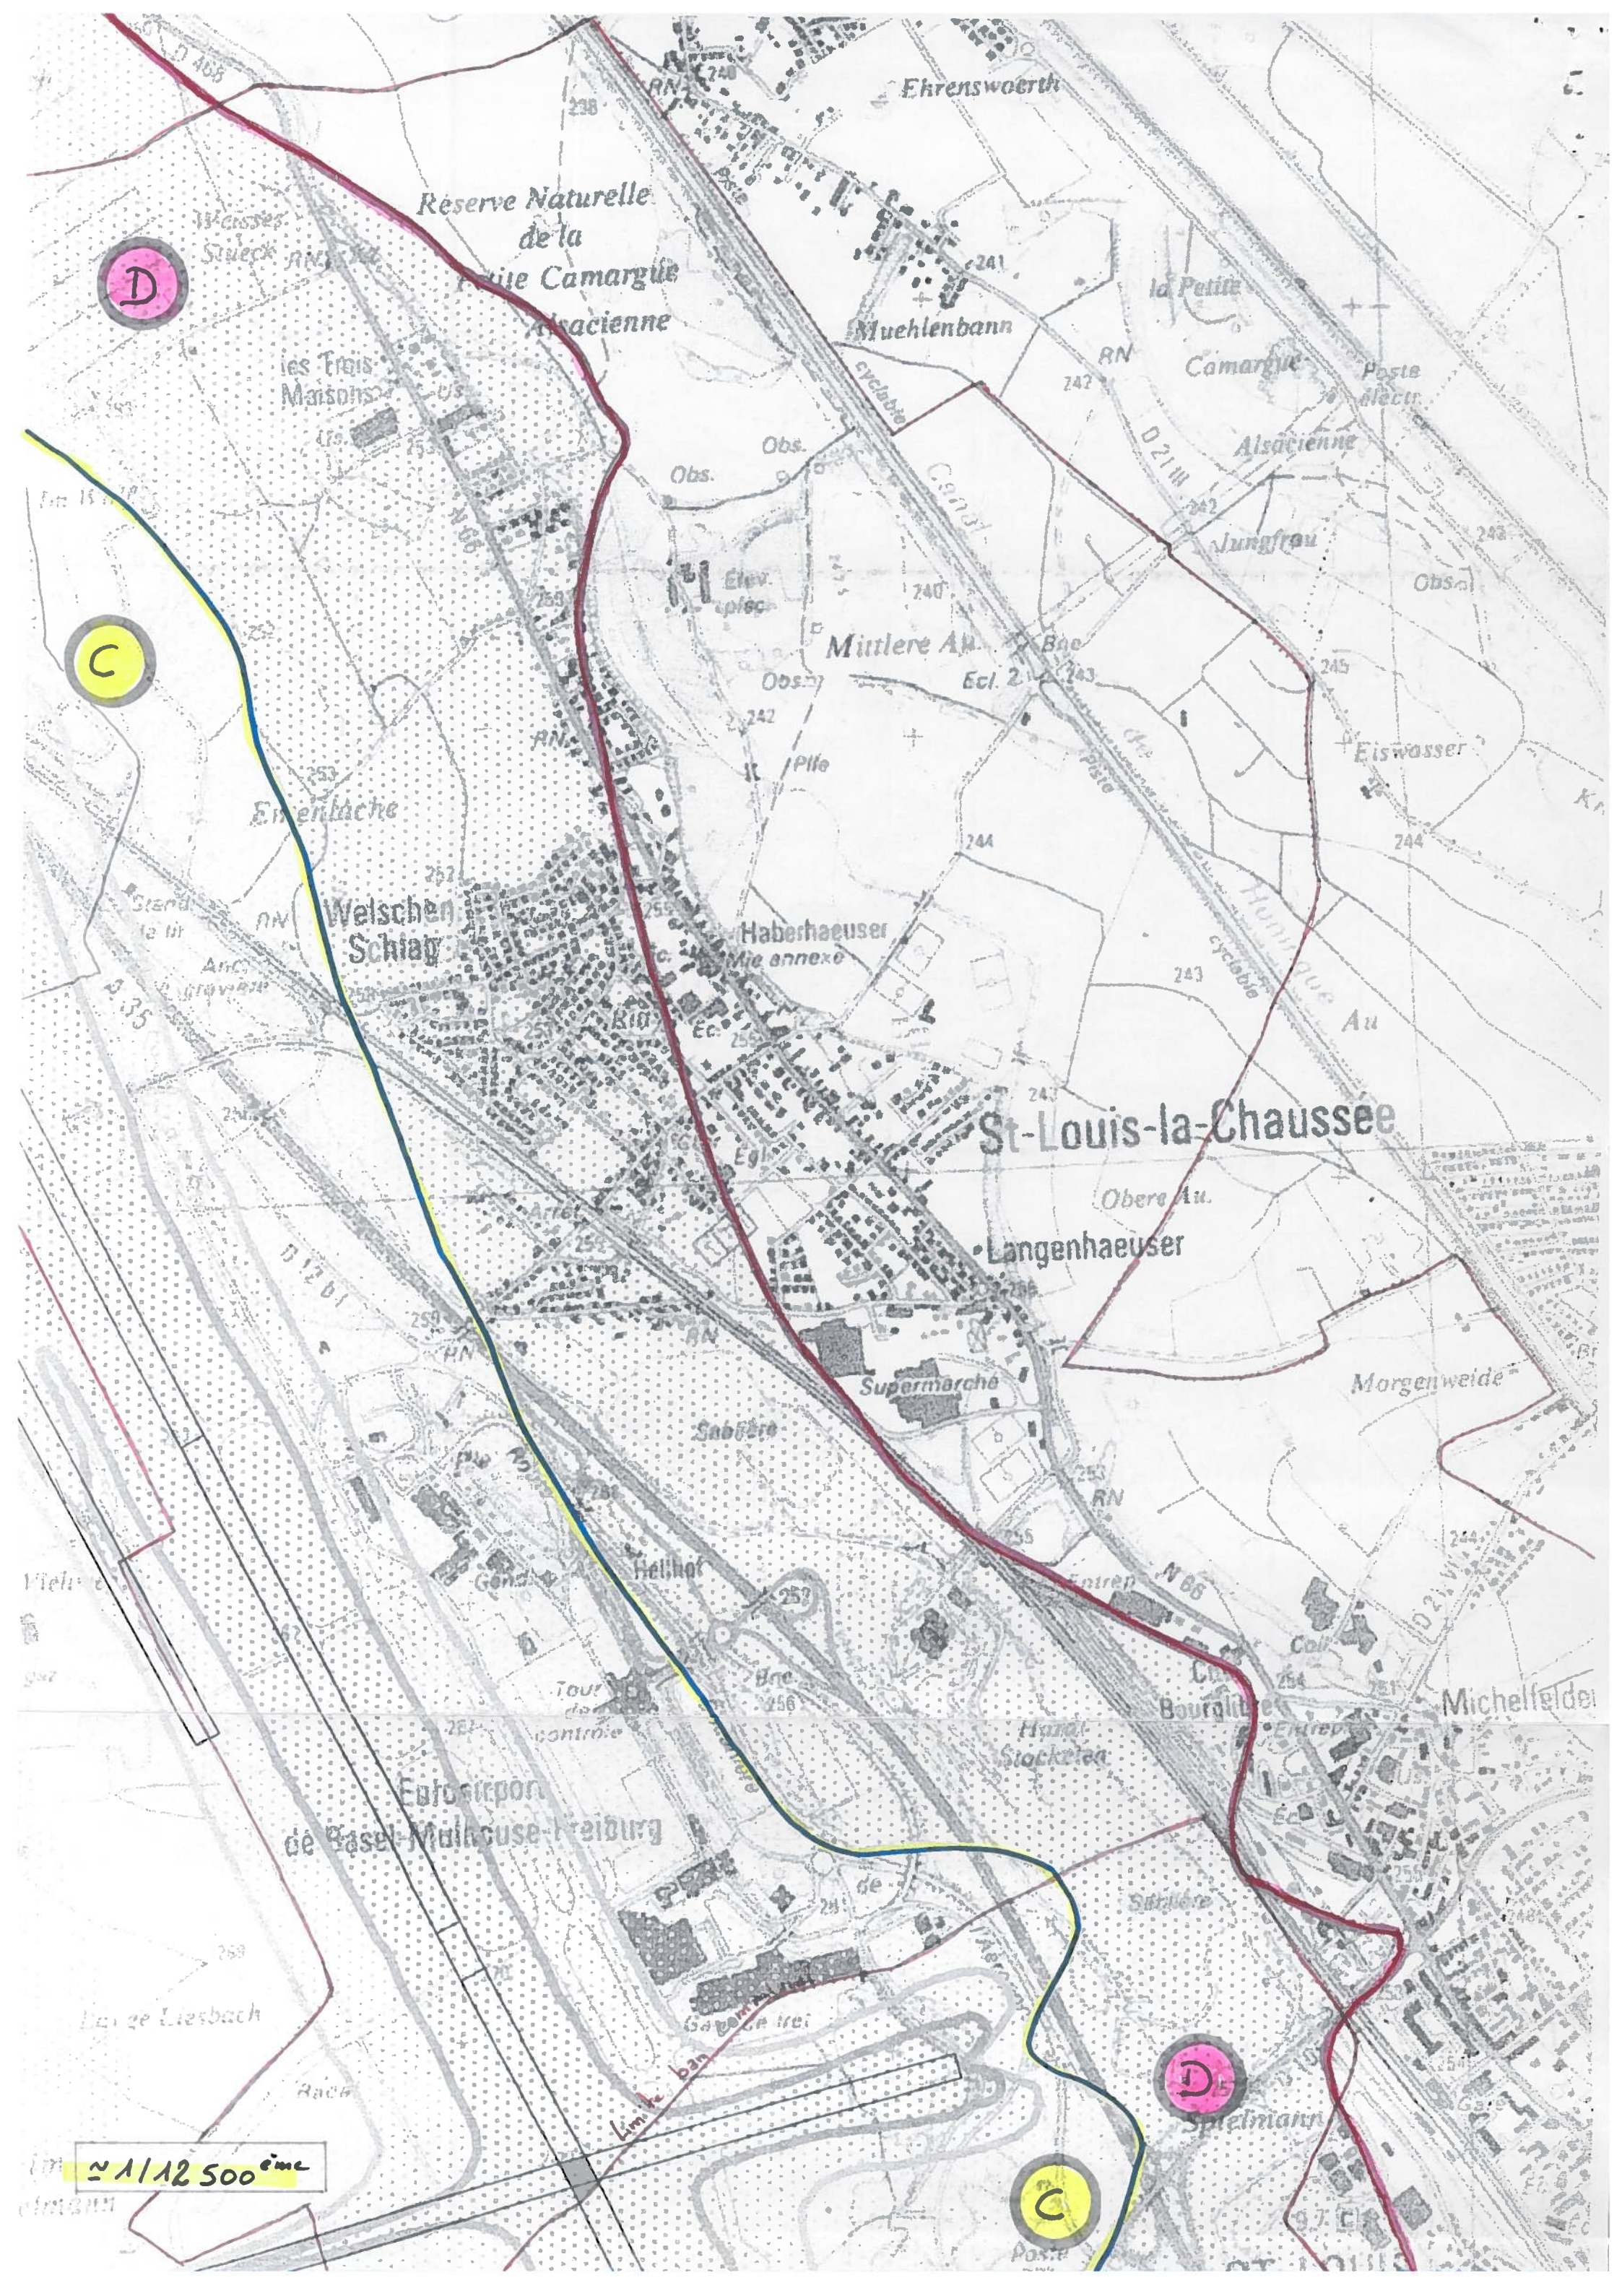

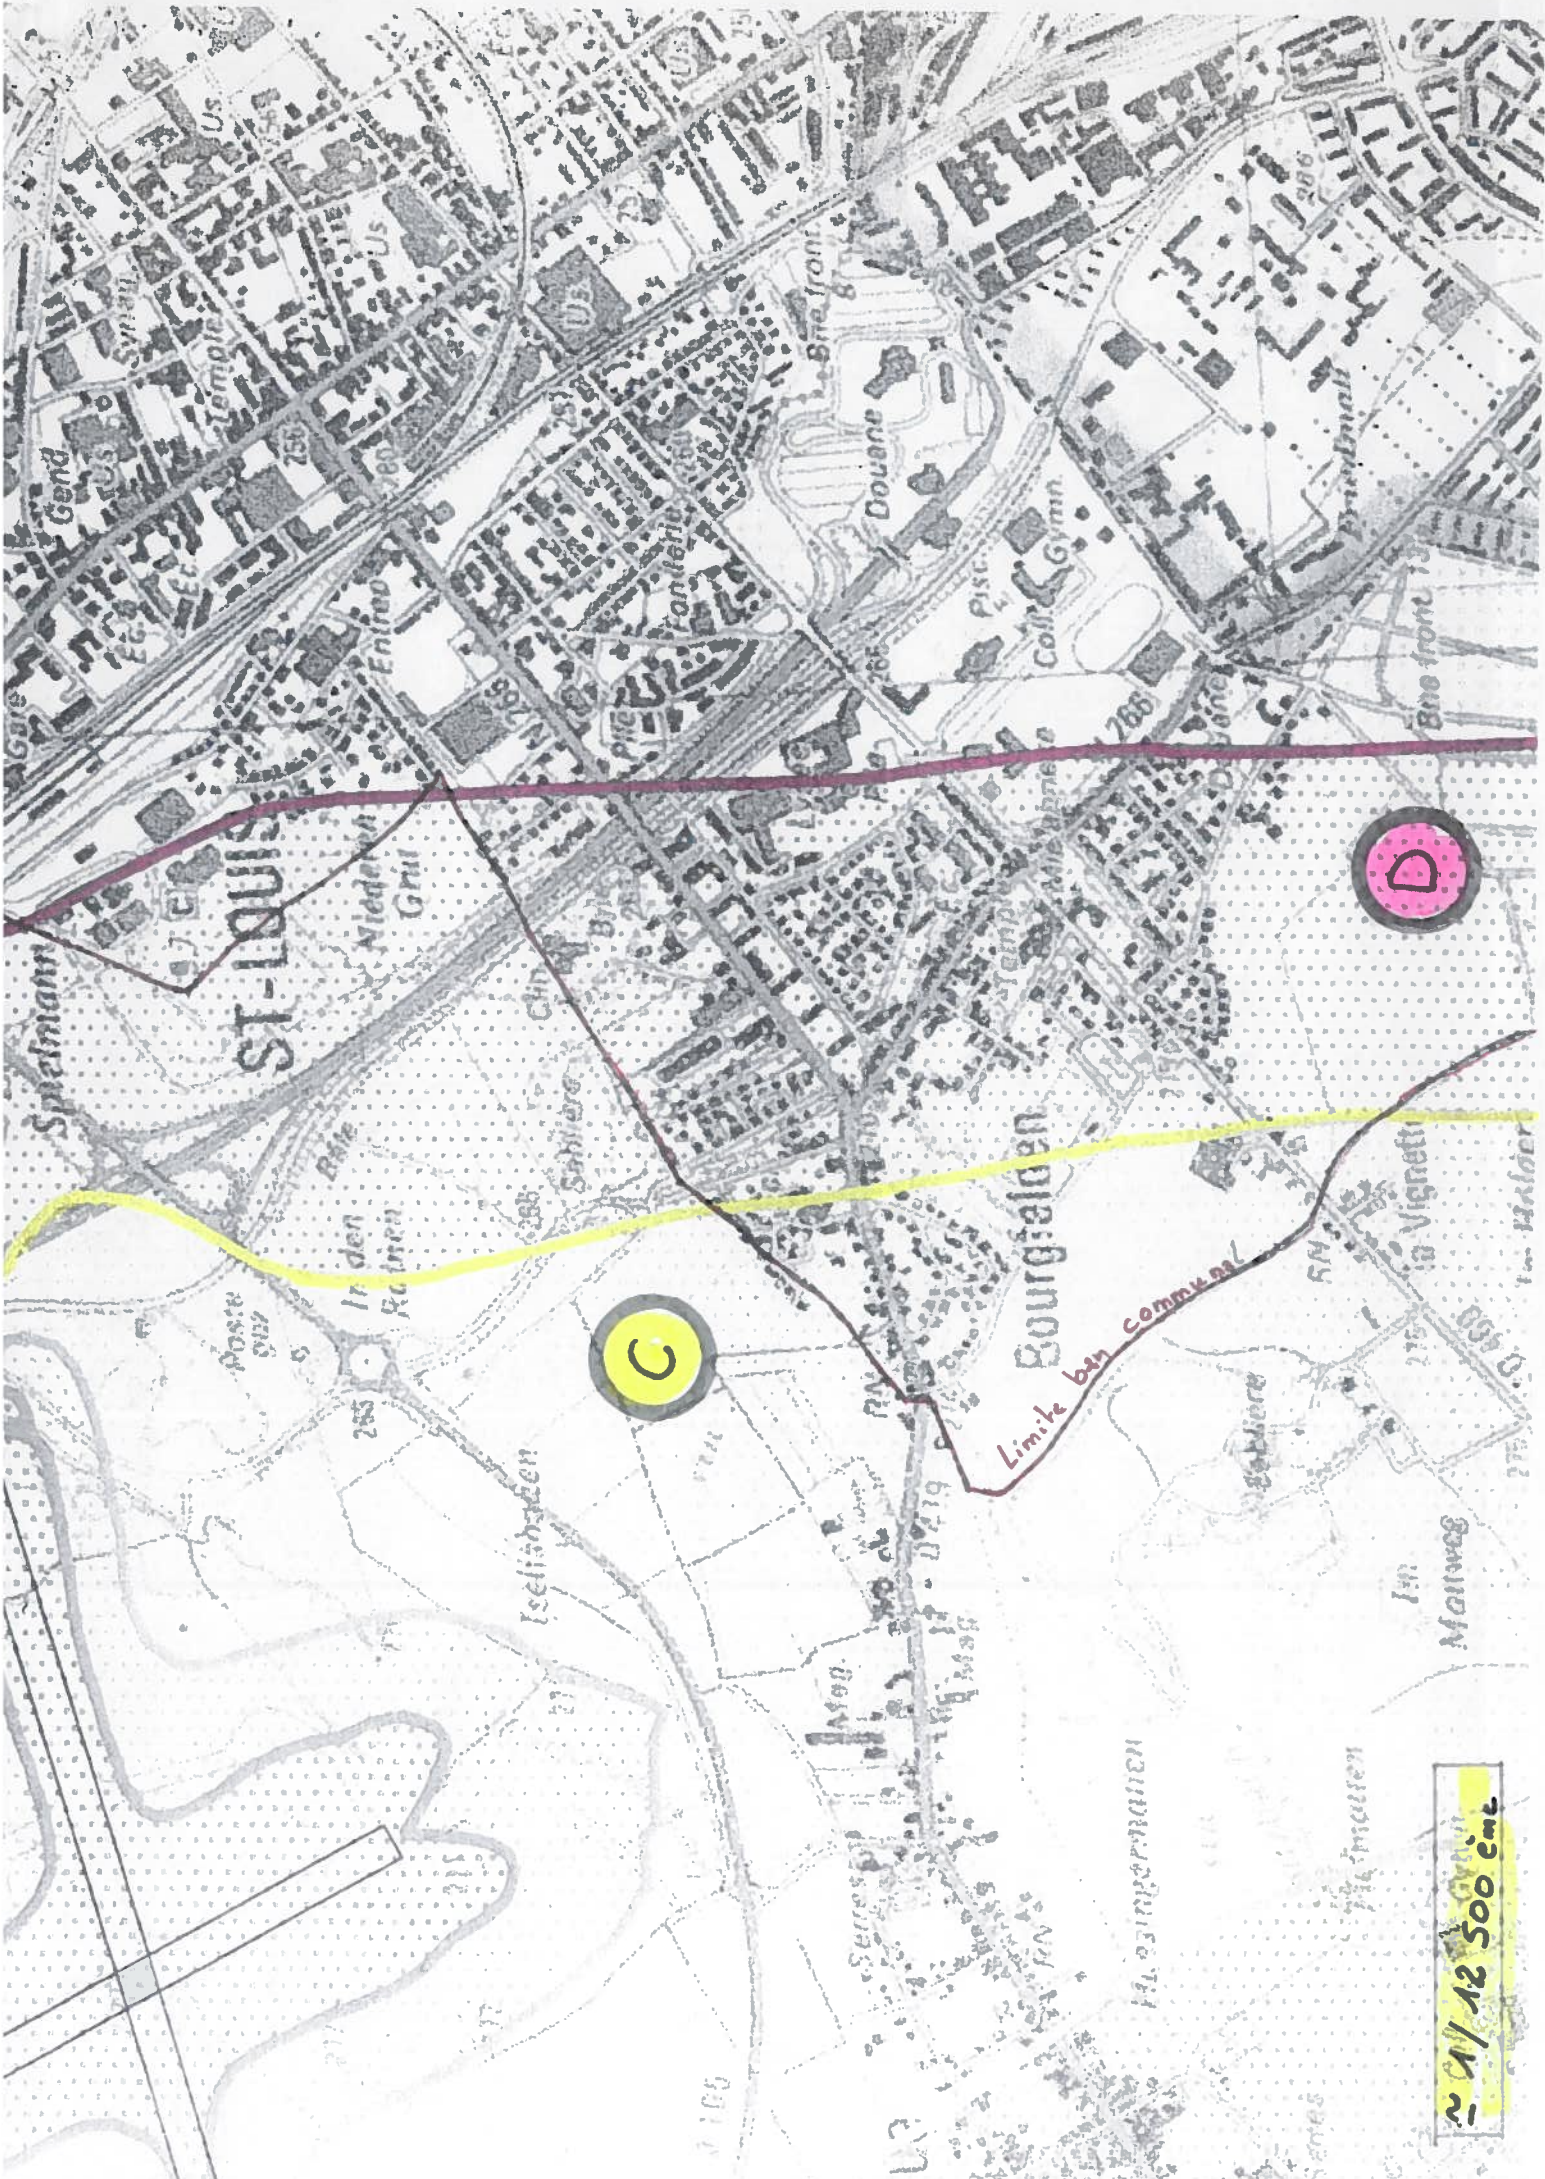

ST-LOUIS

Bourgfelden

Limite ban commun

C

D

~ 11/12 500 cm